

# ARCHITETTONICO STATO MODIFICATO \_SCALA 1:100


VIA BRUNO BONCI

STRADA PROVINCIALE 102 DI VAGLIAGLI

Via della  
Liberazione

S2

S1

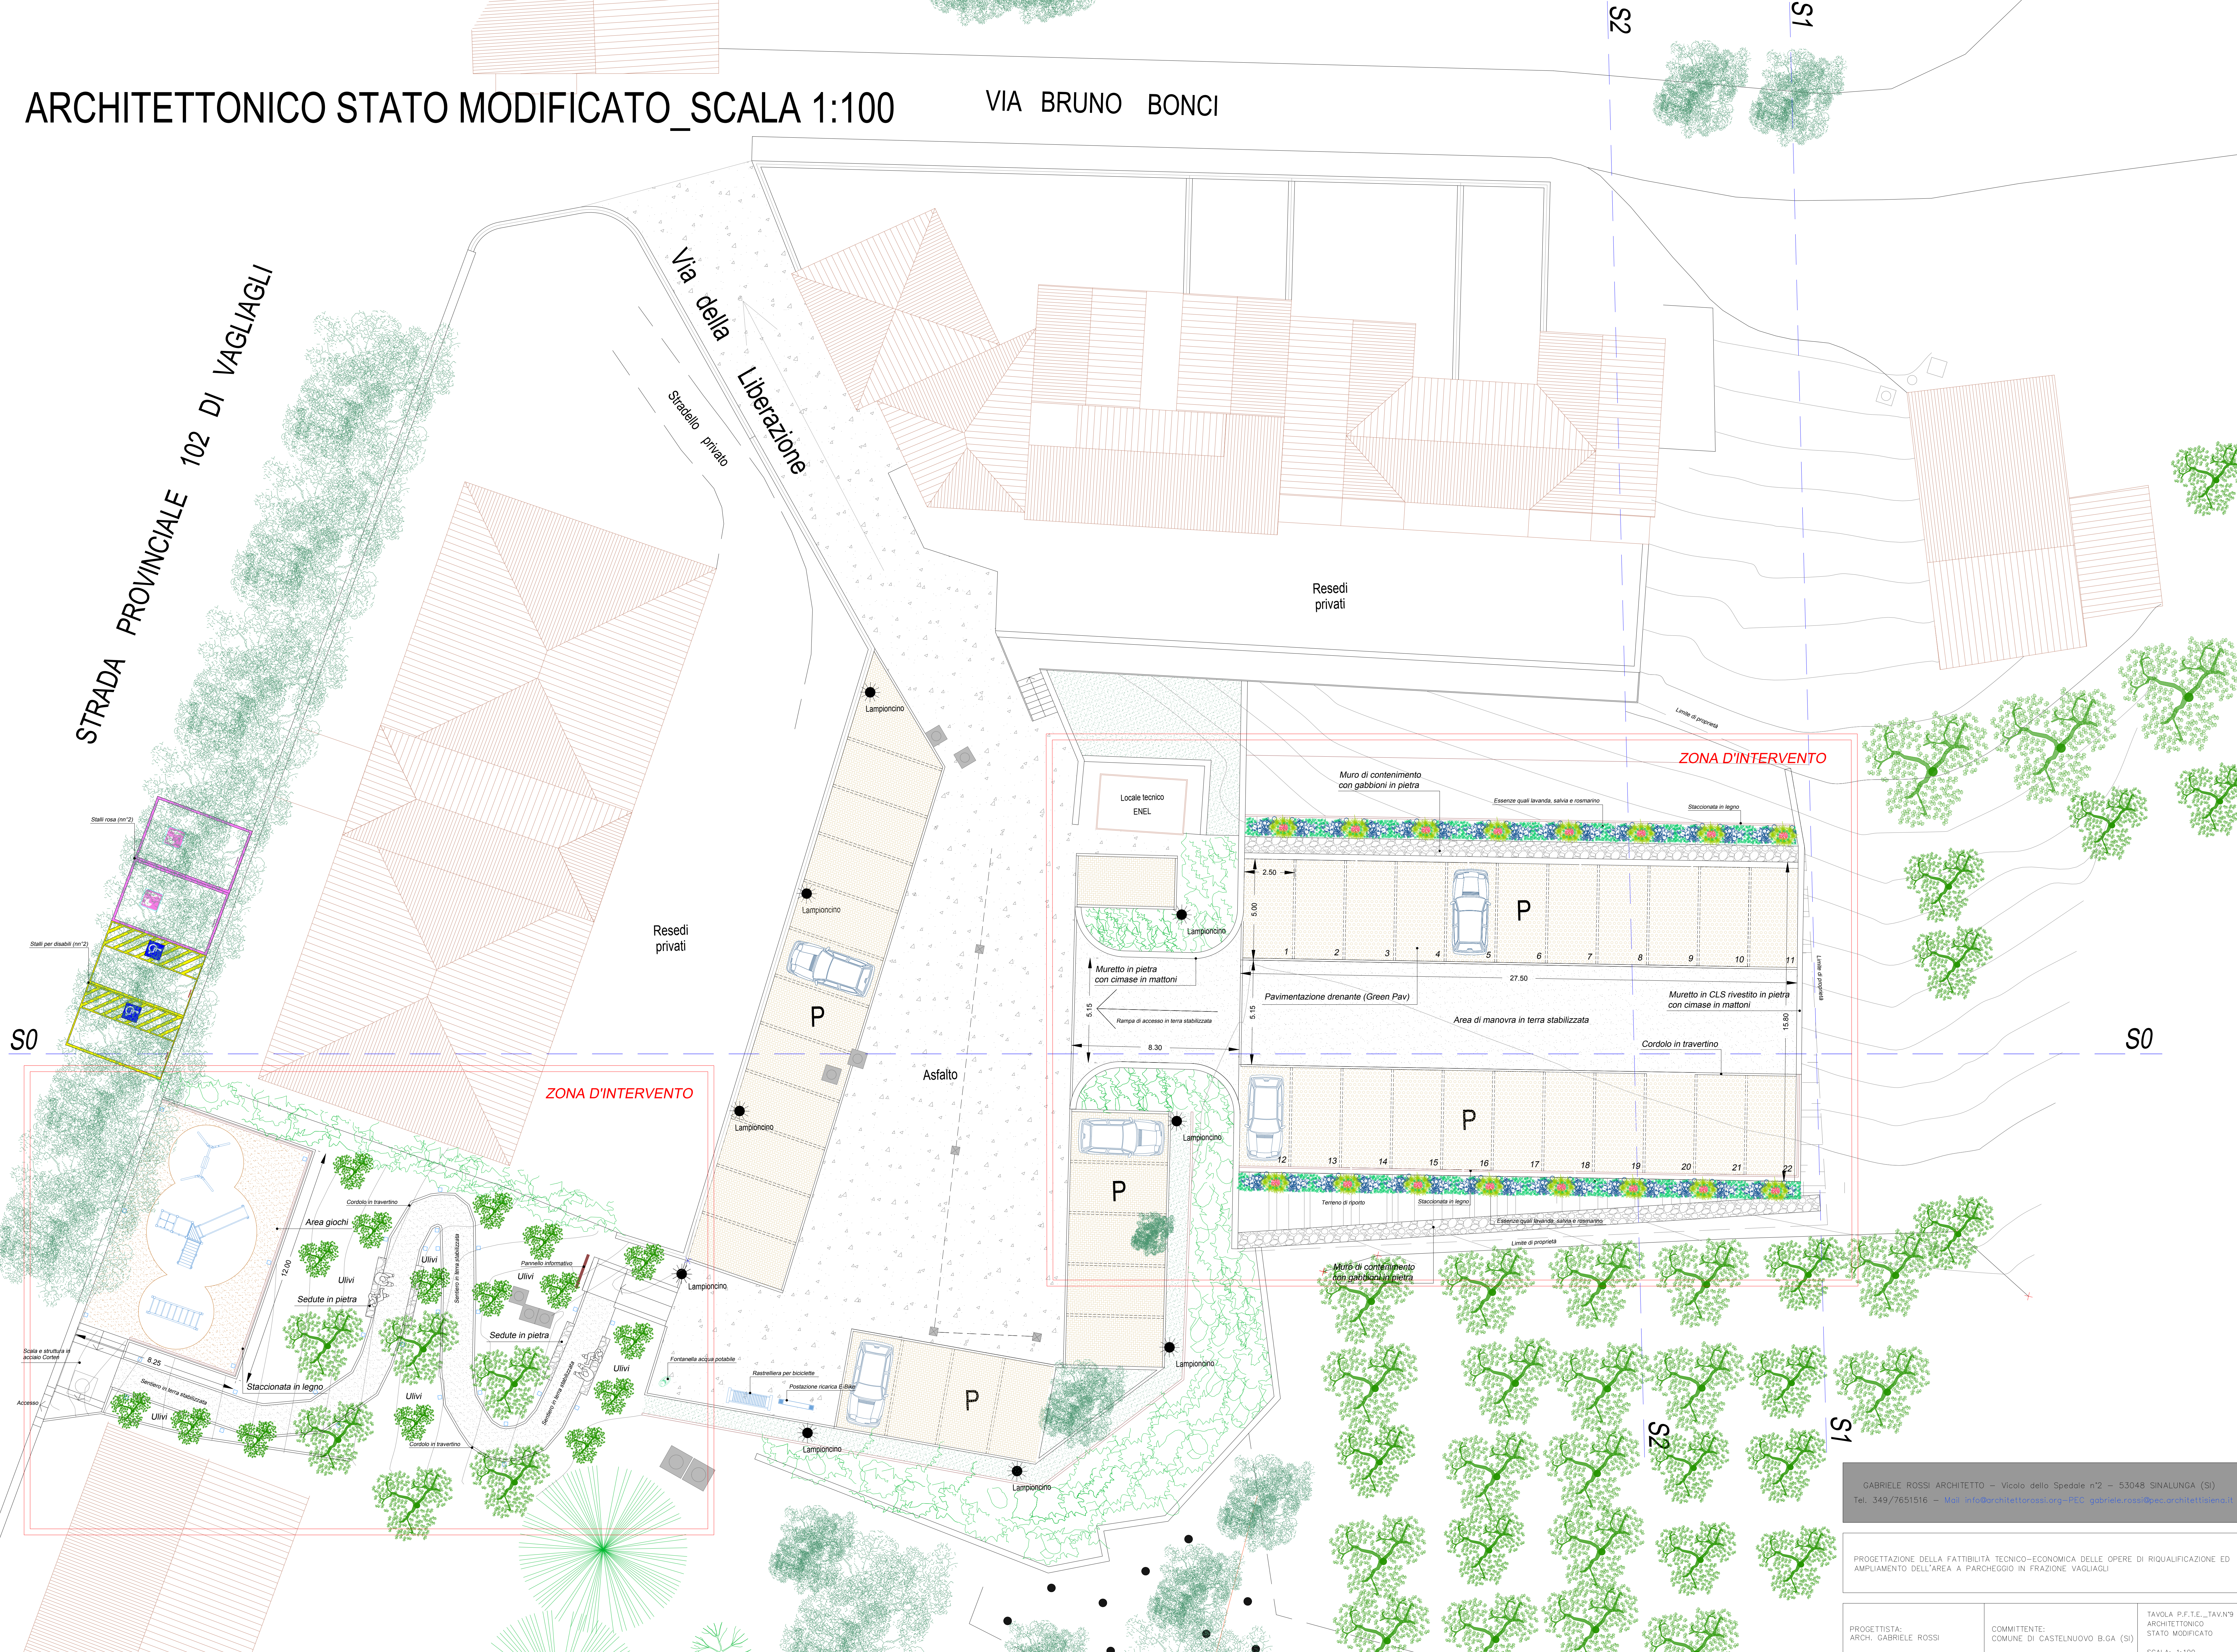

ZONA D'INTERVENTO

ZONA D'INTERVENTO

S0

S0

S2

S1

GABRIELE ROSSI ARCHITETTO - Vicolo dello Spedale n°2 - 53048 SINALUNGA (SI)  
Tel. 349/7651516 - Mail: info@architettorossi.org - PEC: gabriele.rossi@pec.architettorossi.it

PROGETTAZIONE DELLA FATTIBILITÀ TECNICO-ECONOMICA DELLE OPERE DI RIQUALIFICAZIONE ED AMPLIAMENTO DELL'AREA A PARCHEGGIO IN FRAZIONE VAGLIAGLI

PROGETTISTA: ARCH. GABRIELE ROSSI	COMMITTENTE: COMUNE DI CASTELNUOVO B.G.A (SI)	TAVOLA P.F.T.E. _TAV.N°9 ARCHITETTONICO STATO MODIFICATO SCALA: 1:100
--------------------------------------	--	--