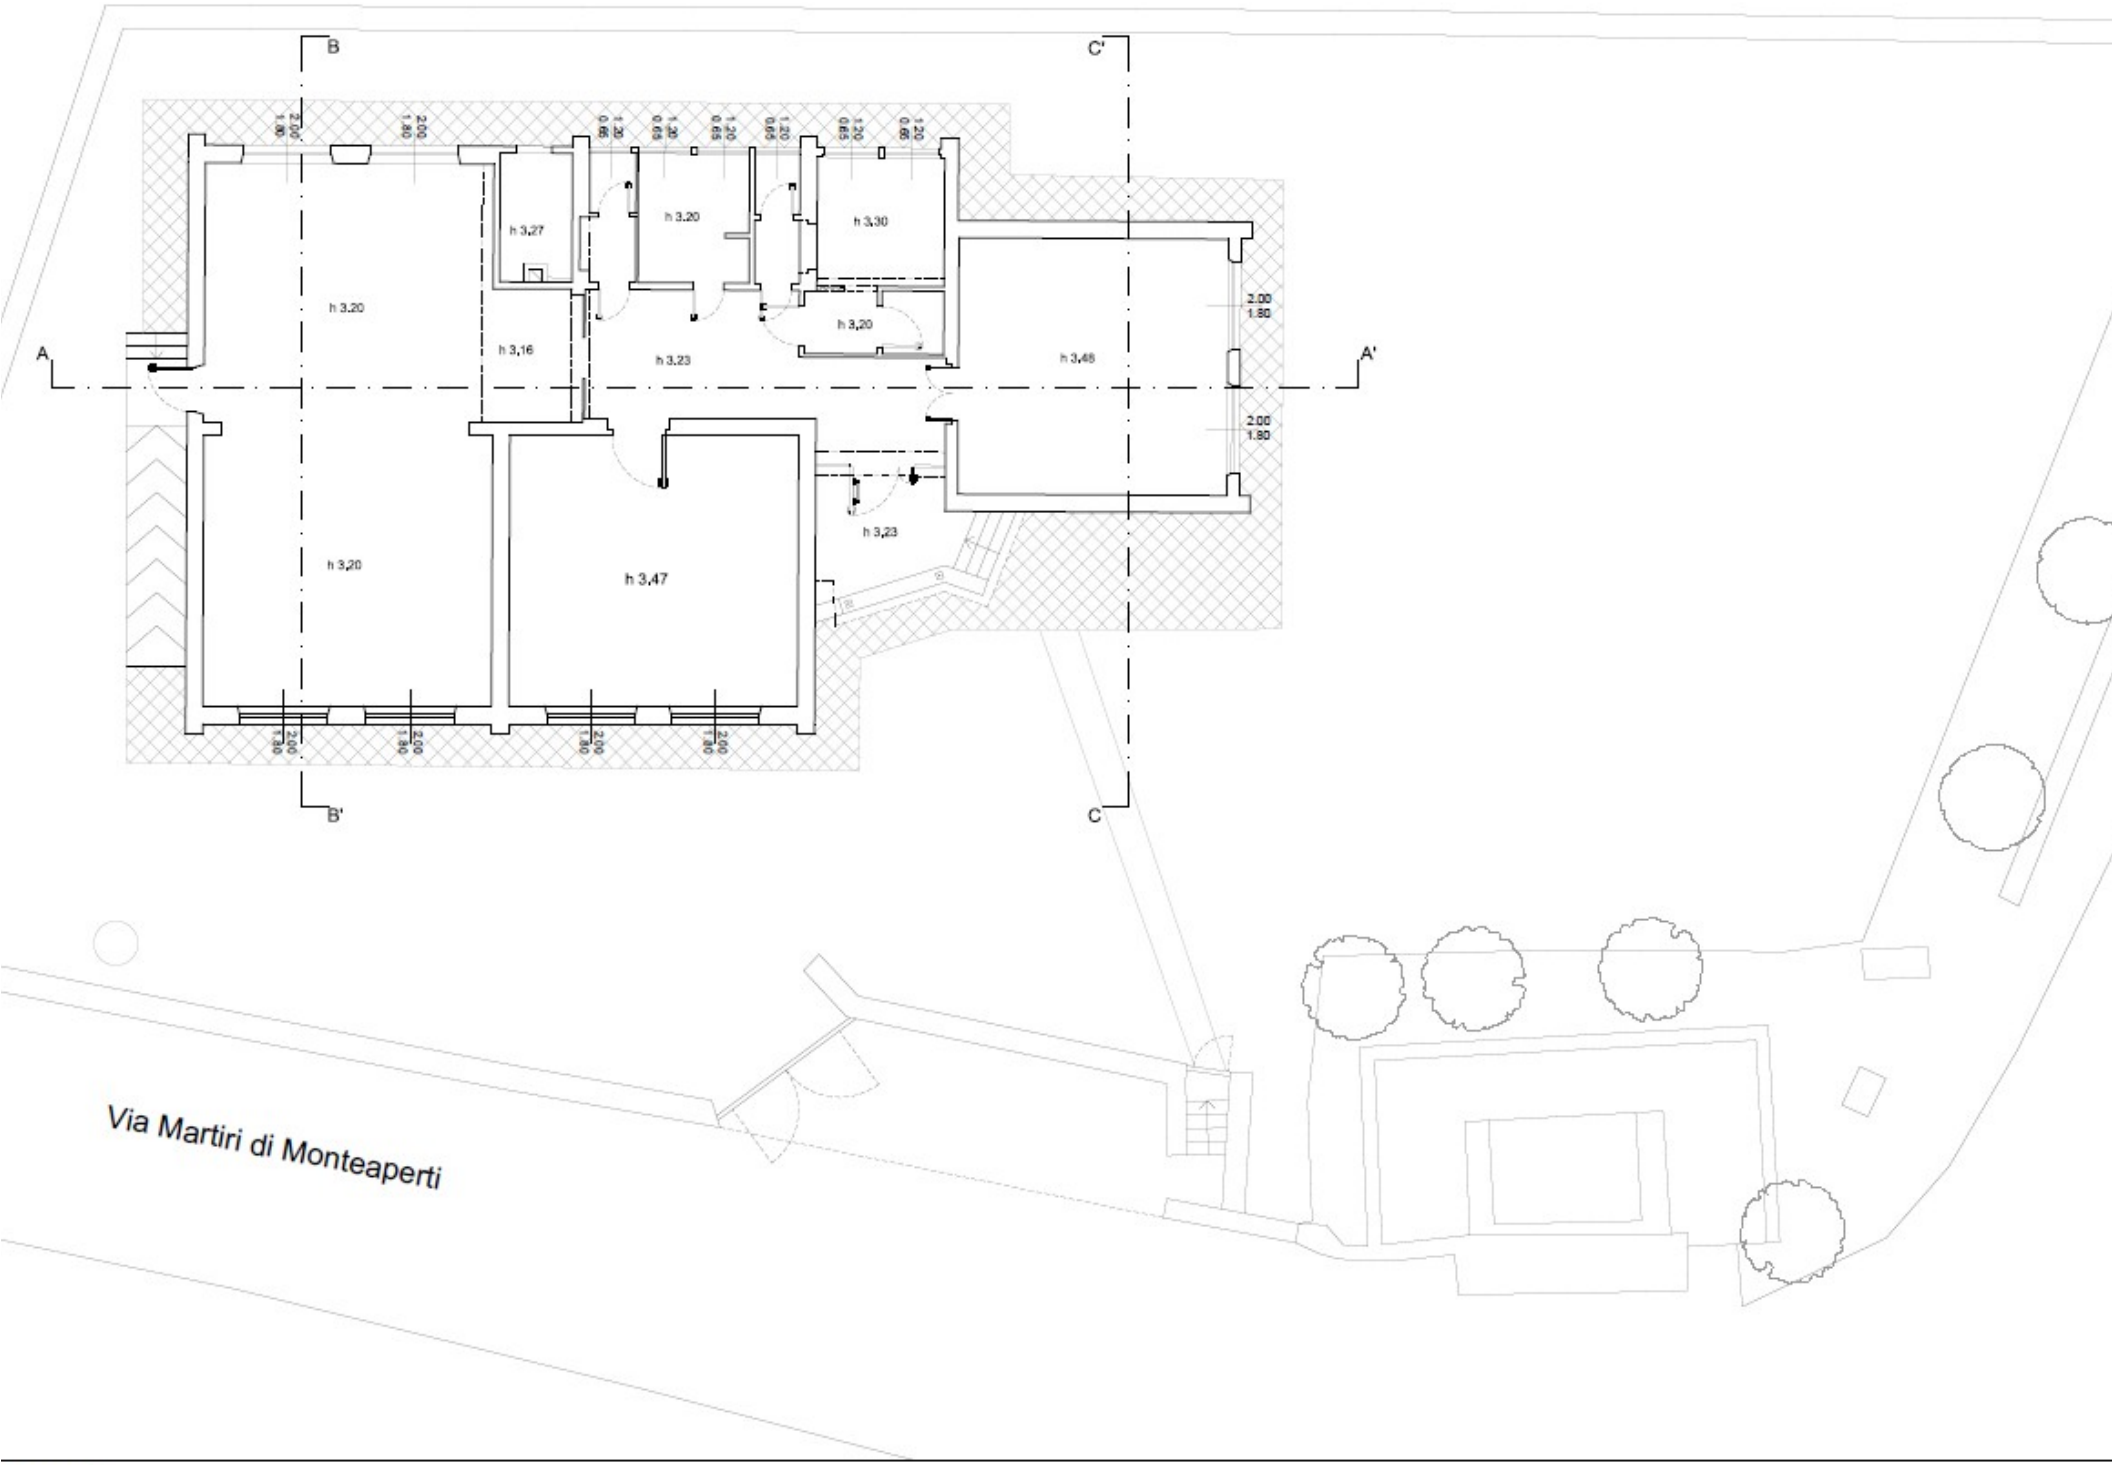
B
C'
A
A'
B'
C
h 3,20
h 3,27
h 3,20
h 3,30
h 3,20
h 3,16
h 3,23
h 3,46
h 3,23
h 3,20
h 3,47
2,00
1,80
Via Martiri di Monteaperti

TERRA